



Teckenförklaring:

- Traktgräns
- - - Fastighetsgräns
- · - · Ny fastighetsgräns
- ga:8 Gemensamhetsanläggning
- ga:12 Ny gemensamhetsanläggning
- ÅSA 5:198 Fastighetsbeteckning
- 5:298 Ny fastighetsbeteckning
- Gränspunkt
- ⊗ Bostadshus
- ⊞ Uthus
- Stenmur

N=6358300

Beskrivning, se aktbilaga BE2

Framställd genom: Nymätning och kopiering



Koordinatsystem: SWEREF 99 12 00

Mätmetod: Totalstation med NRTK-anslutning

Byggnadsredovisningen är kopierad från primärkartan

N=6358200

N=6358100

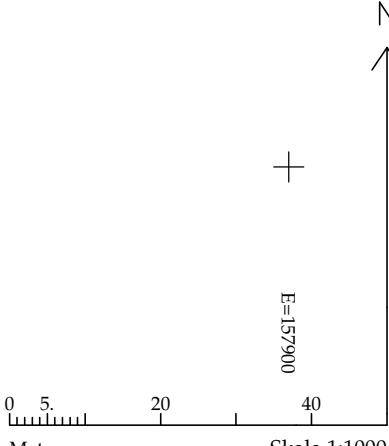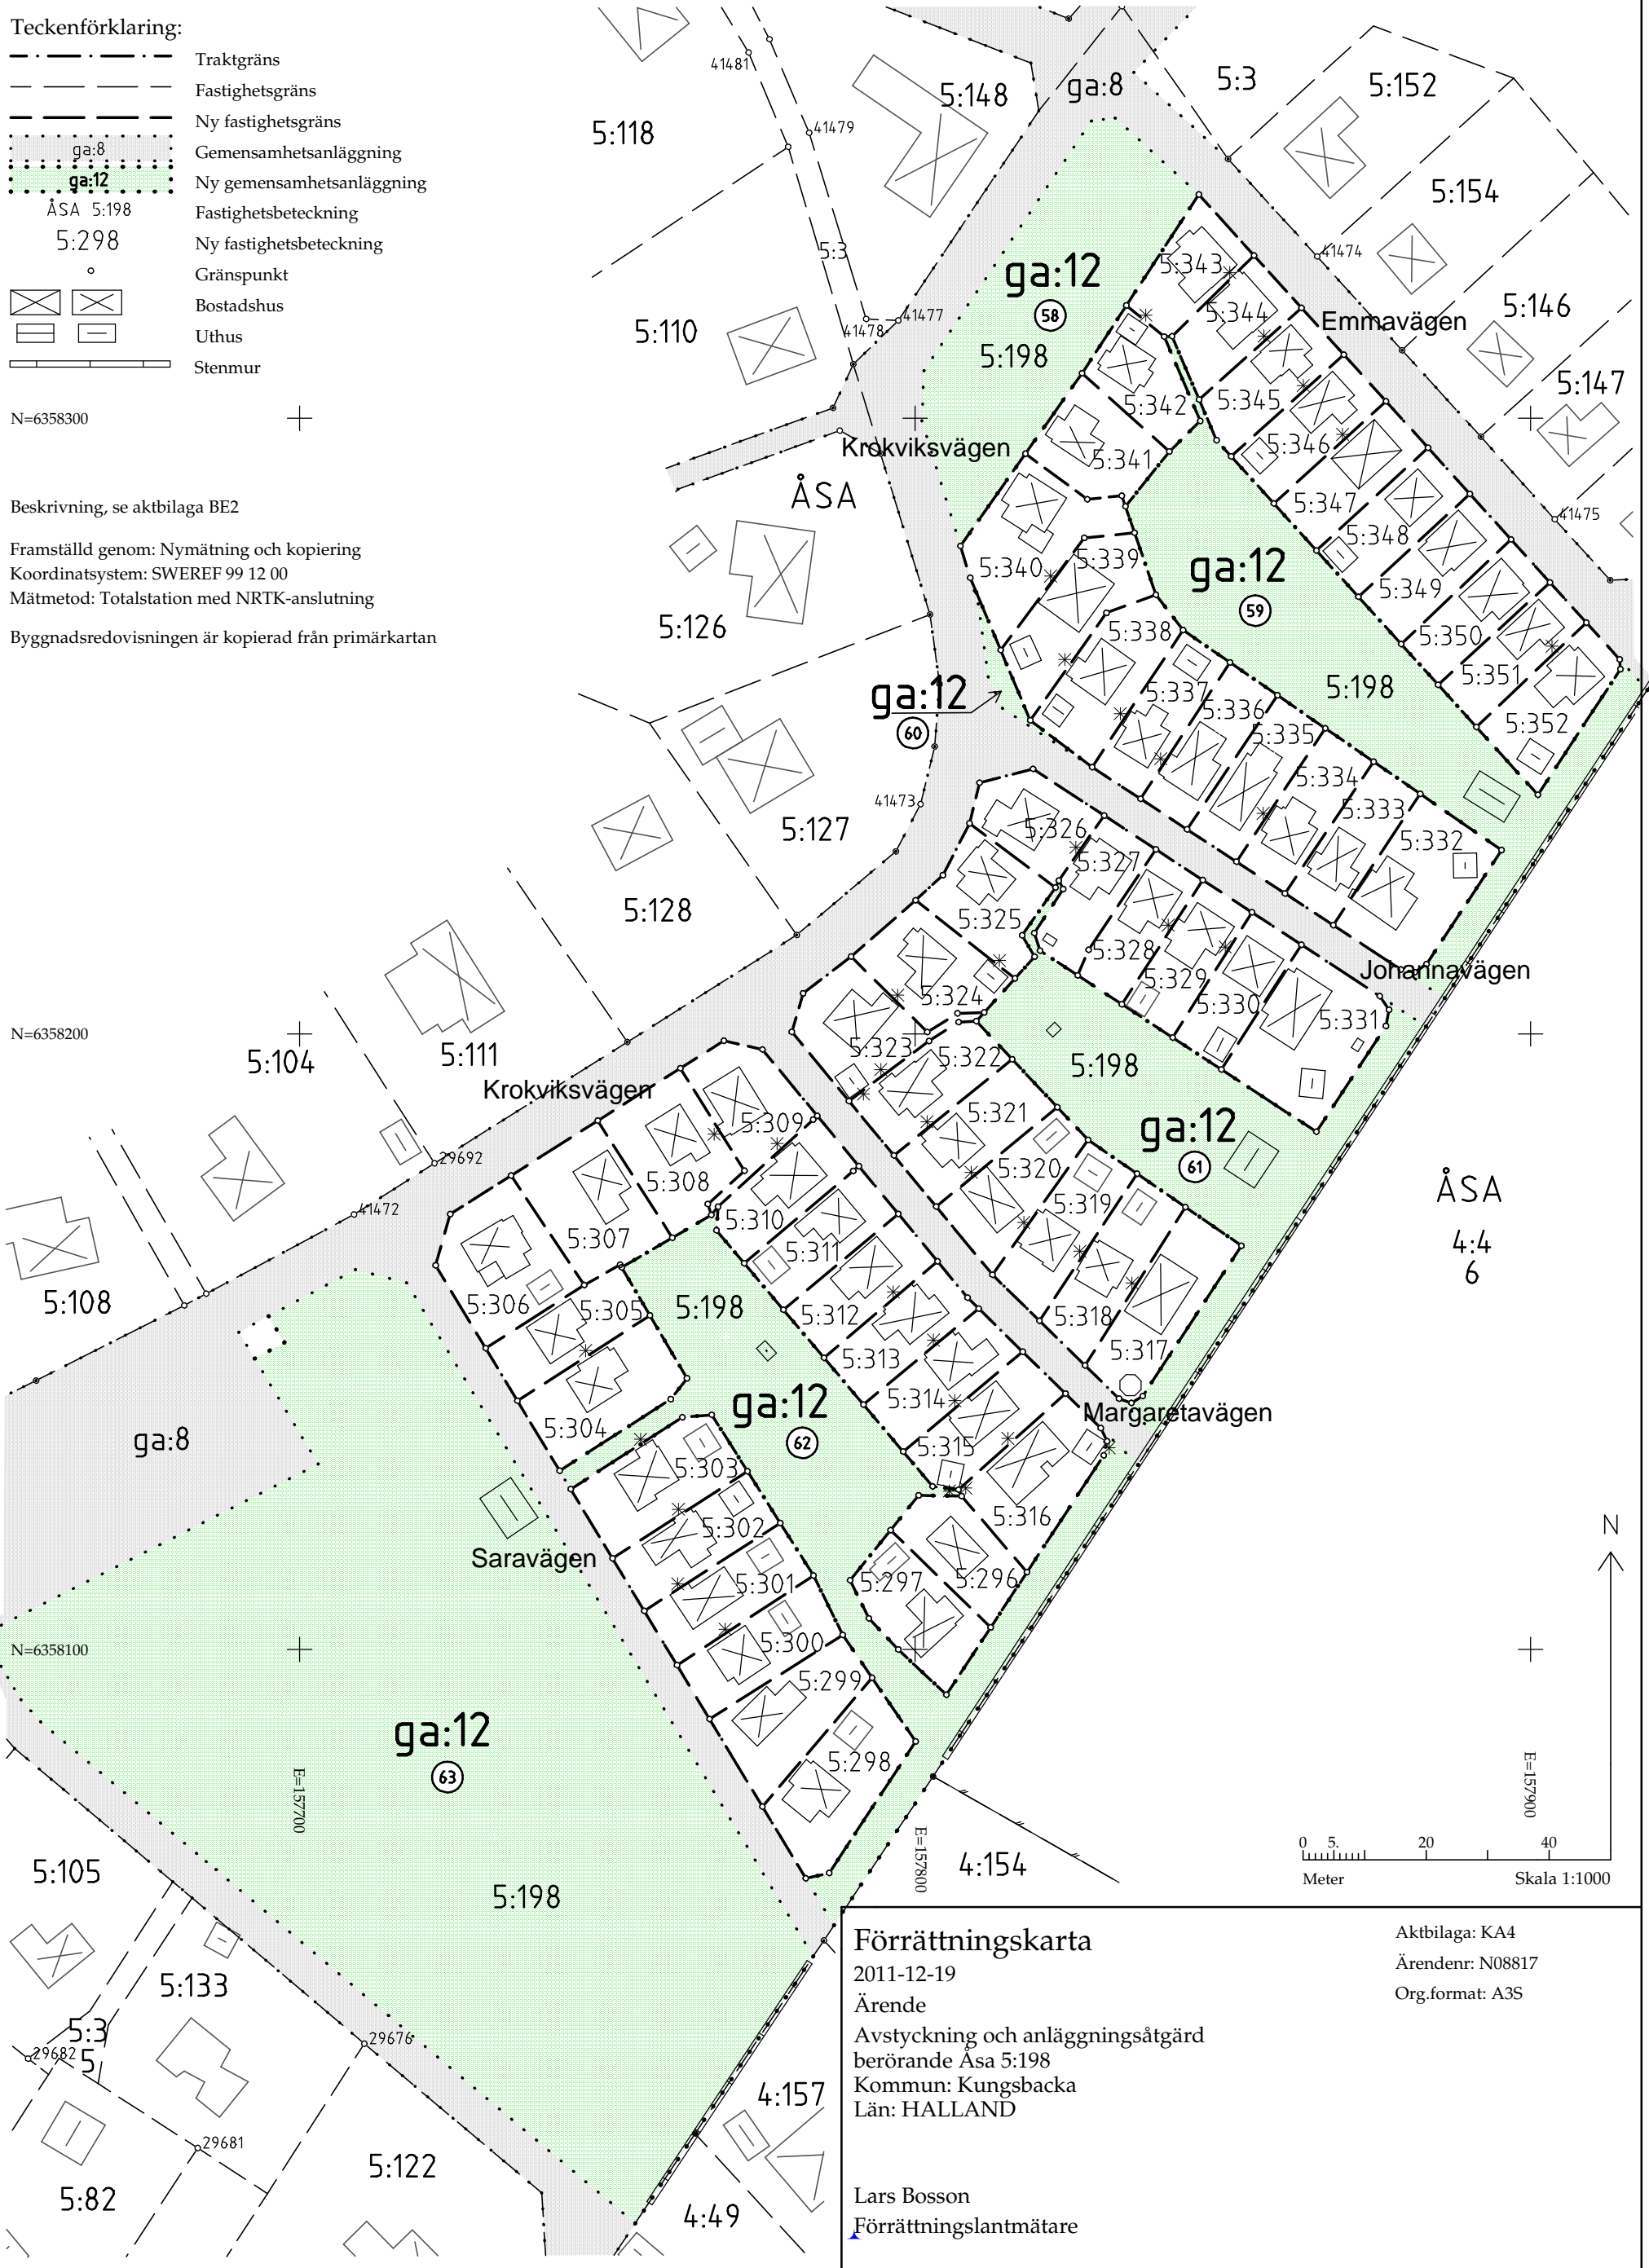

Förrättningskarta

2011-12-19
 Ärende
 Avstyckning och anläggningsåtgärd
 berörande Åsa 5:198
 Kommun: Kungsbacka
 Län: HALLAND

Lars Bosson
 Förrättningslantmätare

Aktbilaga: KA4
 Ärendenr: N08817
 Org.format: A3S