Område å fastigheterna

Å S A 5^3 och 5^4

Socken: Ölmevalla

Kommun: Löftadalen | Län: Halland

KARTA | Dnr 110/63 | Uppr år 1965

Upprättad vid avstyckning för sammanläggning av:

Herbert Berg

distriktslantmätare

Skala 1:2000

20 0 20 40 60 meter

Beskrivning

Beteckning på kartan ägoslag m m	Areal hektar	R N:r
Fr. Åsa 5:3 avst. omr.		
A åker	1,9092	
Fr. Åsa 5:4 avst. omr.		
B åker	2,1318	
Den sammanlagda fastighetens summa:	4,0410	R. N:r 5 198

Servitut:
Med området följer i köpekontraktet punkt 6 omförmälda servitut," rätt att begagna stamfastigheternas anlagda planvägar, men deltaga i underhållet av desamma samt rätt till stamfastigheternas badstrand för bad och såsom tilläggsplats för båtar, där så är möjligt."
Områdena besväras av rätt enligt bestämmelser vid tidigare avstyckningsförrättningar att nyttja planvägar inom området.

Vid förrättningen nytillkomna gränser:
sträckorna 82-4-21a; 83-56-52; 39-41; 18-88; 23-24; 28-28a.

Koordinatförteckning.

Nr	x	y	markering
4	8635,35	4038,00	gmlt rör i mark
11	8556,16	4082,88	gmlt rör i mark
14	8520,89	4111,68	gml dubb i sten
15	8528,40	4107,09	gmlt rör i mark
16	8529,44	4099,41	gmlt rör i mark
18	8419,53	3801,78	gmlt rör i gjutning
18a	8540,85	4092,35	gmlt rör i gjutning
19	8409,47	3802,68	gmlt rör i gjutning
19a	8572,28	4072,80	gmlt rör i gjutning
19b	8575,39	4070,86	omarkerad
20	8400,80	3804,56	gmlt rör i gjutning
20a	8589,68	4061,93	gmlt rör i gjutning
21	8393,93	3807,13	gmlt rör i gjutning
21a	8607,95	4050,51	gmlt rör i gjutning
22	8388,95	3810,15	gmlt rör i gjutning
23	8363,04	3831,56	gml dubb i berg
24	8359,89	3834,18	gml dubb i berg
25	8341,82	3848,97	gmlt rör i gjutning
26	8331,63	3857,46	gmlt rör i gjutning
27	8302,53	3881,54	gmlt rör i gjutning
28	8292,26	3880,32	gmlt rör i gjutning
28a	8285,89	3887,10	rör i mark
37	8470,32	3894,33	gmlt rör i gjutning
38	8464,49	3879,95	gmlt rör i gjutning
39	8456,00	3854,05	gmlt rör i gjutning
41	8454,90	3850,23	gmlt rör i gjutning
52	8570,94	3986,32	gmlt rör i gjutning
56	8585,97	3984,63	gmlt rör i gjutning
57	8543,74	3989,57	gmlt rör i gjutning
58	8532,33	3989,07	gmlt rör i gjutning
59	8522,49	3986,48	gmlt rör i gjutning
60	8513,58	3982,50	gmlt rör i gjutning
61	8506,83	3977,22	gmlt rör i gjutning
62	8496,35	3958,93	gmlt rör i gjutning
63	8484,15	3928,71	gmlt rör i gjutning
75	8447,15	3824,29	gmlt rör i gjutning
82	8621,08	4021,65	gmlt rör i gjutning
83	8591,58	3993,11	gmlt rör i gjutning
86	8444,67	3815,60	gmlt rör i gjutning
87	8441,20	3810,92	gmlt rör i gjutning
88	8434,80	3805,56	gmlt rör i gjutning

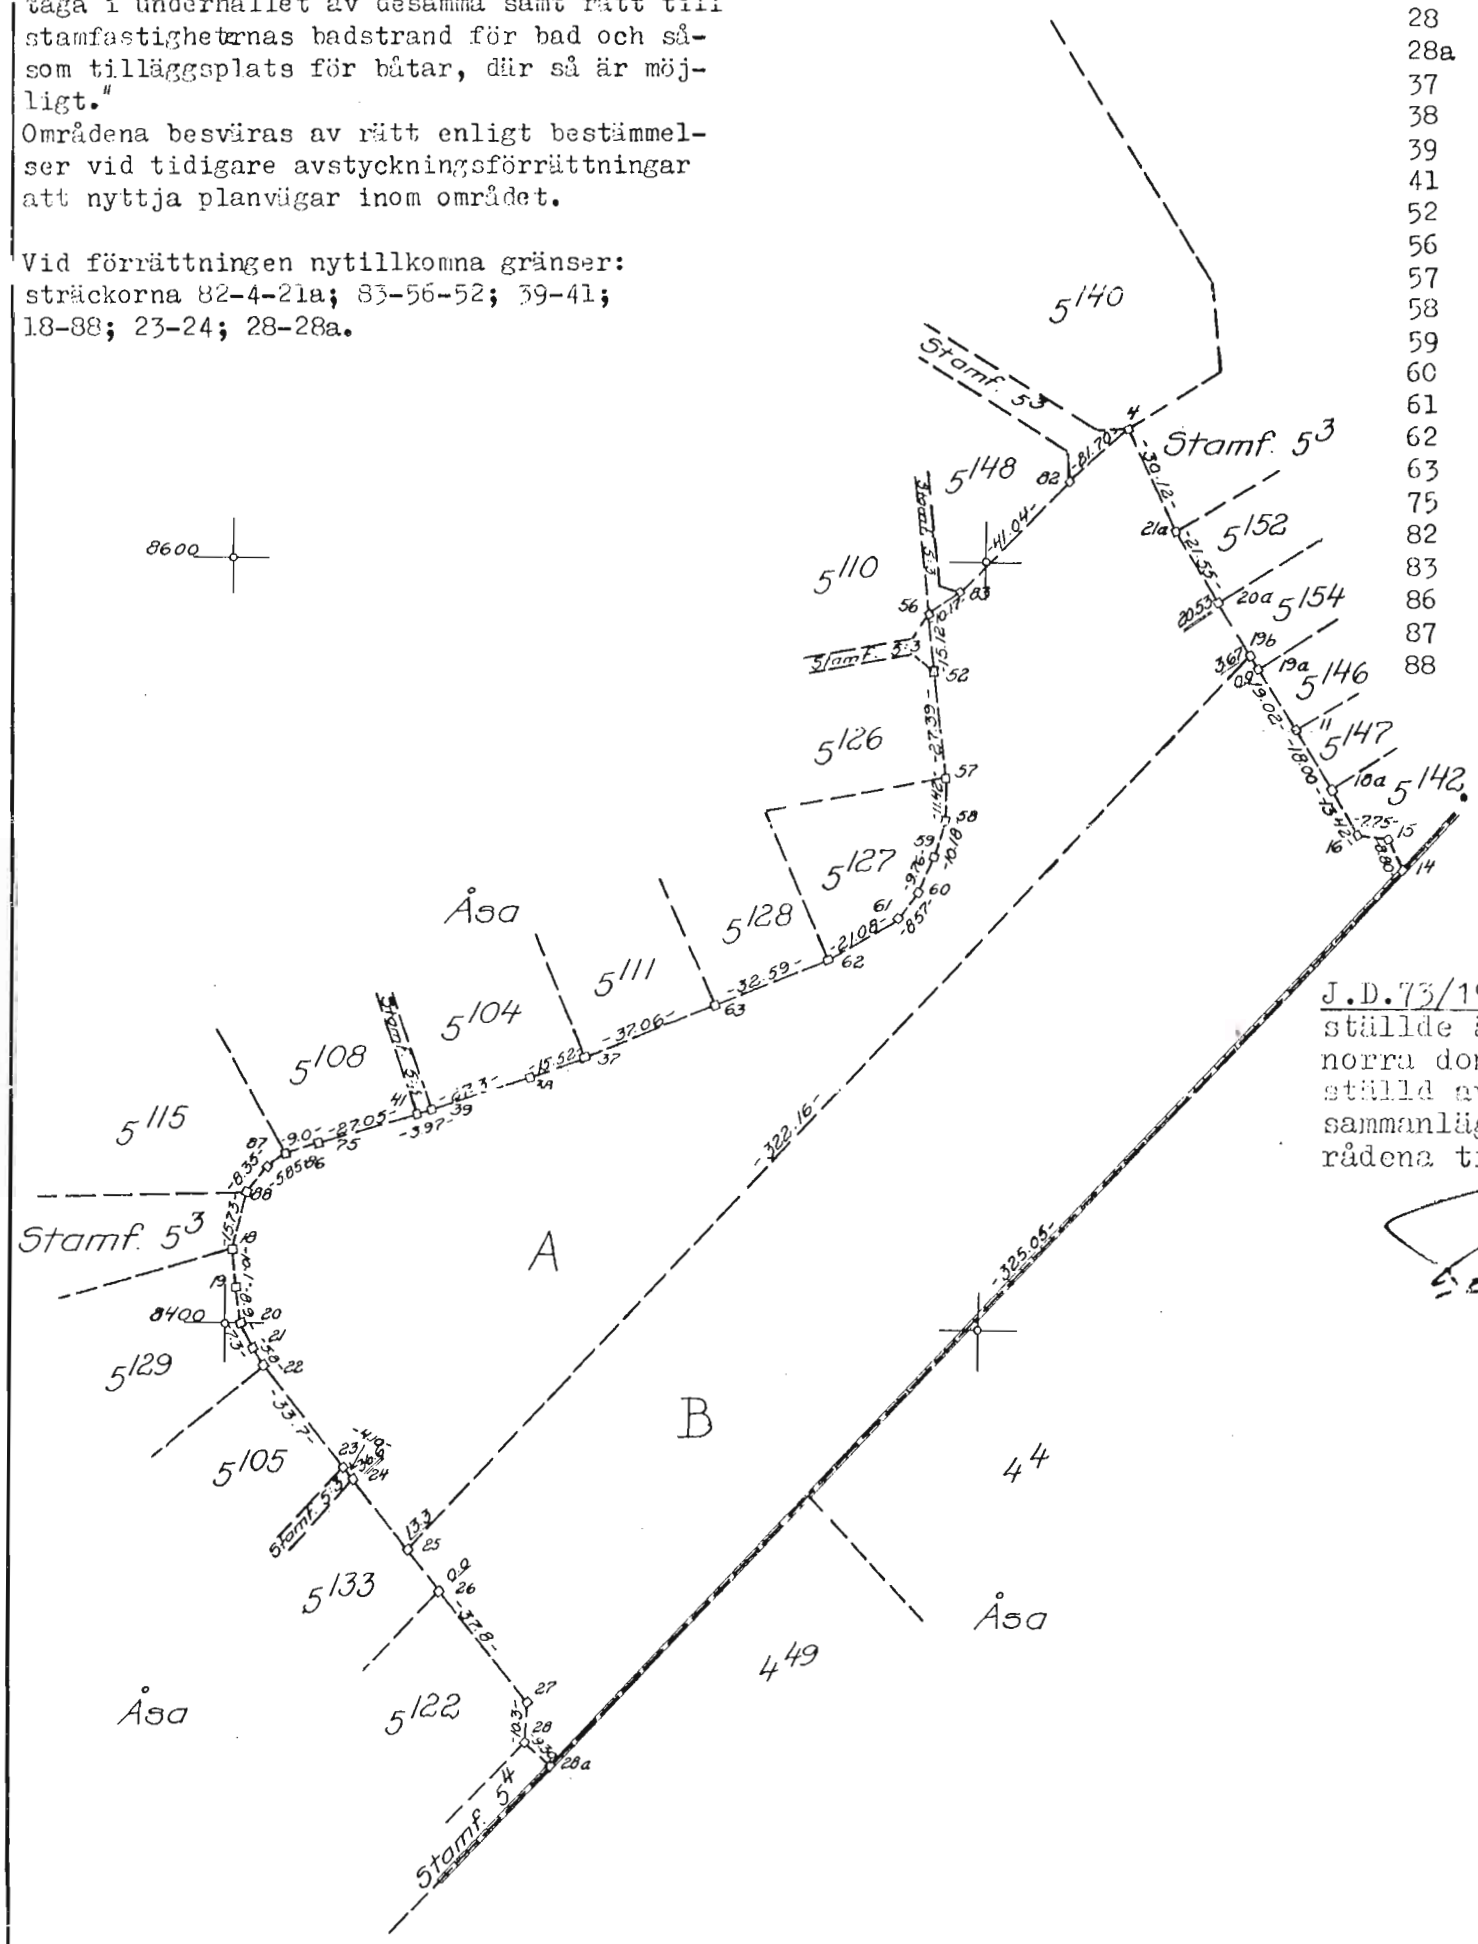

J.D.73/1965. År 1965 den 12 oktober fastställde ägodelningsdomaren i Hallands norra domsaga enligt denna karta verkställd avstyckning samt förordnade om sammanläggning av de avstyckade områdena till en fastighet, betygar på ämbetets vägnar:

Signum

Mätning	Koord ber	Arealber	Kartering
	Jan	Jan	Jan

Arkivnr m m

Bl. 0339. SRA 497460